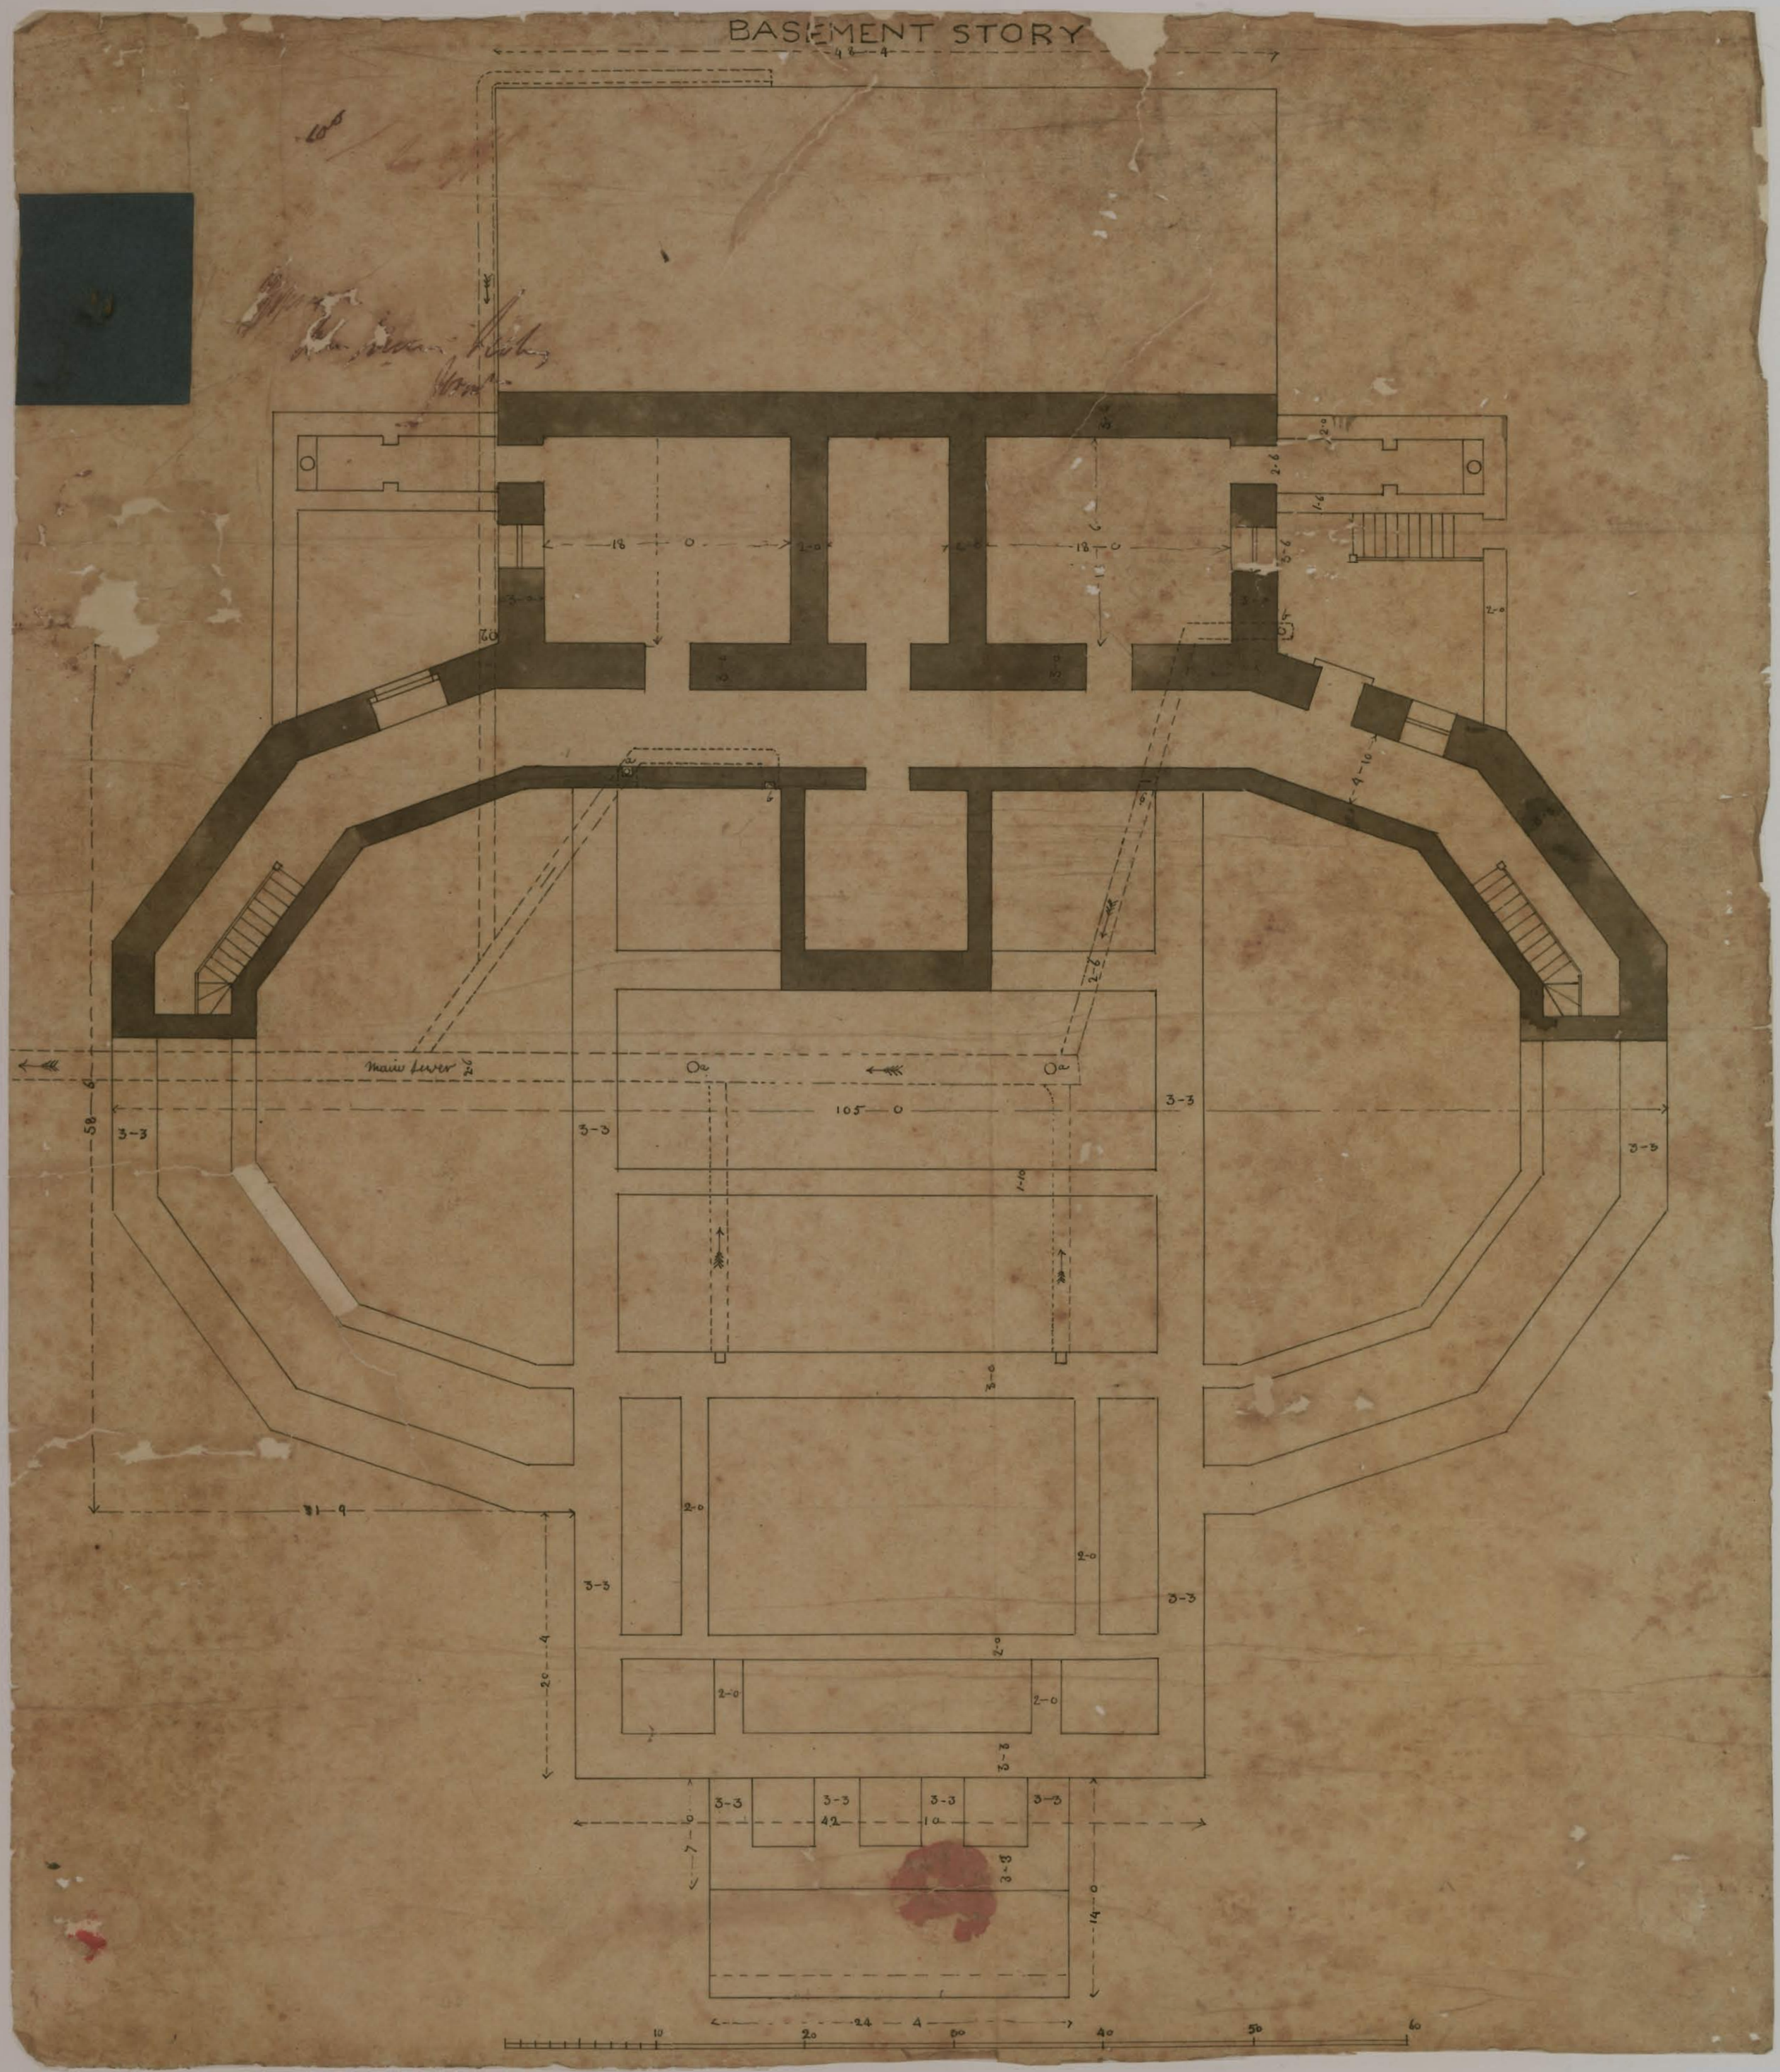
BASEMENT STORY
48-4
18-0
2-0
18-0
105-0
3-3
Main Sewer
58-6
31-9
20-4
24-4
42-0
14-0
7-0
10
20
30
40
50
60